



St. Antonius und Bonifatius - Überblick zu


- Liegenschaftsentwicklung
- Pastoraler Raum

- Aus Stellungnahme des Bistums zu unserem lokalen Pastoralplan (LPP)
- Dringende Empfehlung zur Erstellung eines Liegenschaftskonzeptes und Angebot eines Liegenschaftsentwicklungsgesprächs
- Rahmenbedingungen für eine Immobilienentwicklung
 - Kirchliche Entwicklungen
 - Gesellschaftliche Entwicklungen
 - Wirtschaftliche Entwicklungen

Pastoralplan St. Antonius und Bonifatius

Handlungsfelder

- Ehrenamt
- Liturgie
- Verkündigung
- Caritas
- Ökumene
- Öffentlichkeitsarbeit

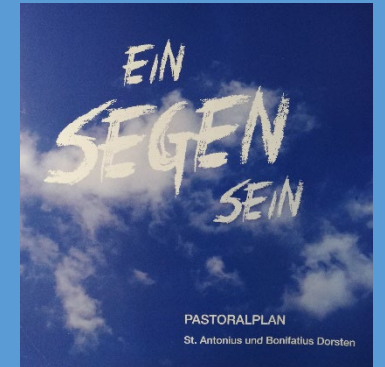


Schwerpunkte

- offene Seelsorge
 - Willkommenskultur, Präsenz in der Stadt
 - Musik als Brücke nach innen und außen
 - Umgestaltung der Bonifatiuskirche
- Kinder, Jugend und Familie

Liegenschaftsentwicklung – Mitglieder und Kirchensteuer

Entwicklung der Kirchenmitglieder im Bistum Münster

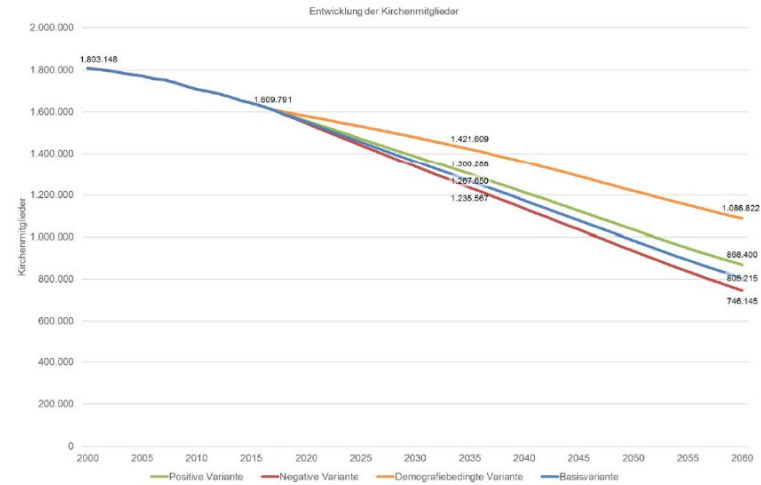


Quelle: Gutmann und Peters (2019) auf Basis von Statistisches Bundesamt (2018), Verband der Diözesen Deutschlands (2018).

Strategische Liegenschaftsentwicklung - BGV 634 | 24.03.2021 | Seite 11

Entwicklung der Kirchensteuer im Bistum Münster

Prognostizierter prozentualer Rückgang von Kirchenmitgliedern, Kirchensteuereinnahmen und Kirchensteuerkraftindex von 2017 bis 2040 im Bistum Münster (NRW-Teil)

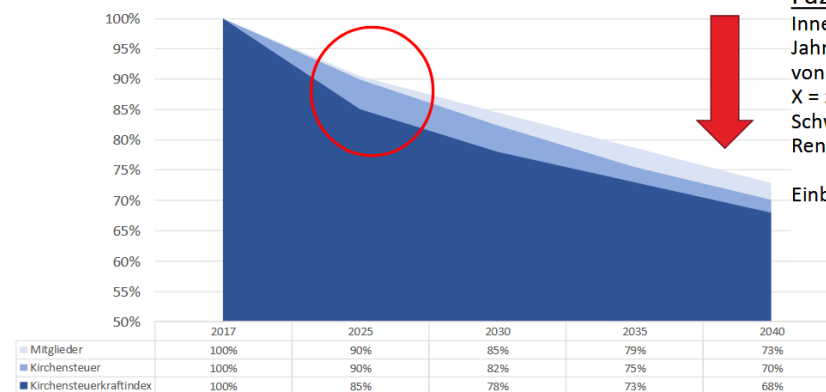


Fazit:

Innerhalb der nächsten 20 Jahre Kirchensteuerrückgang von ca. 32 % + X !!
X = z. B. konjunkturelle Schwankungen
Renteneintrittsalter

Einbruch in relativ kurzer Zeit


FLÄCHENANALYSE FÜR ST. ANTONIUS UND BONIFATIUS

'erforderliche' Konsolidierung der A.BGF unter Berücksichtigung des prognostizierten Kirchensteuerrückgangs für die Pfarrei Dorsten, St. Antonius und Bonifatius

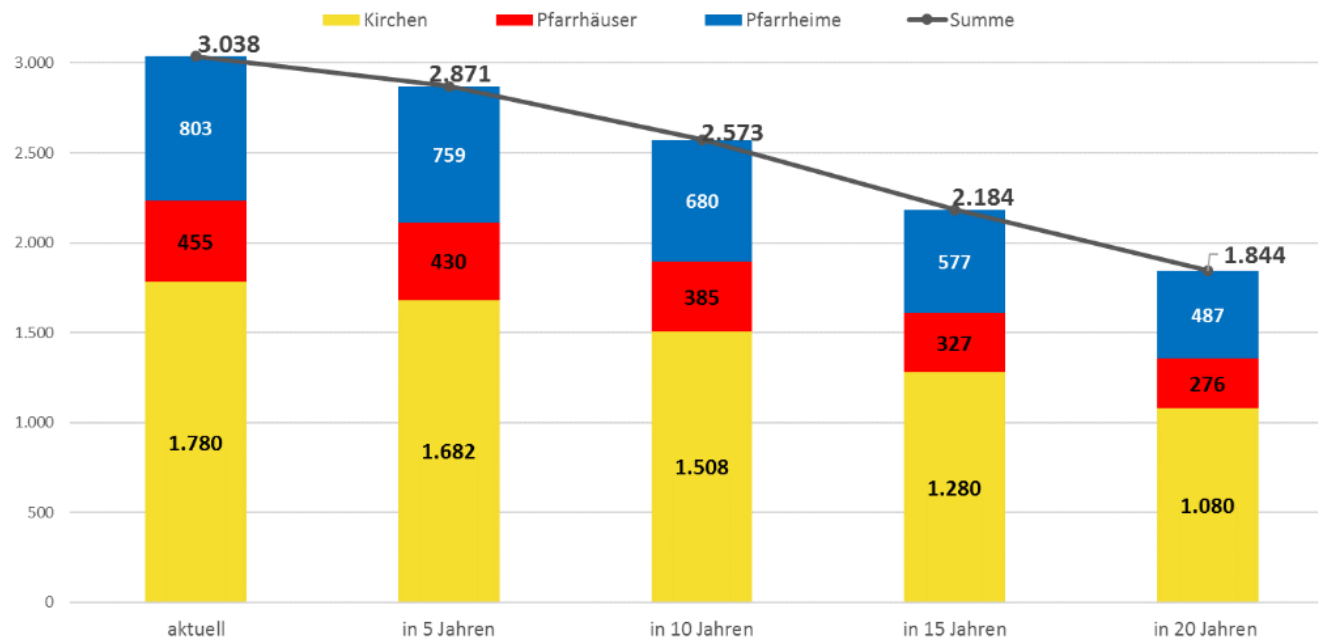


A.BGF	Soll	Ist
Kirchen		1.780 m ²
Pfarrhäuser		455 m ²
Pfarrheime (nach Katholiken)	750 m ² (584 m ²)	803 m ²

ST. ANTONIUS UND BONIFATIUS, DORSTEN (HOLSTERHAUSEN)

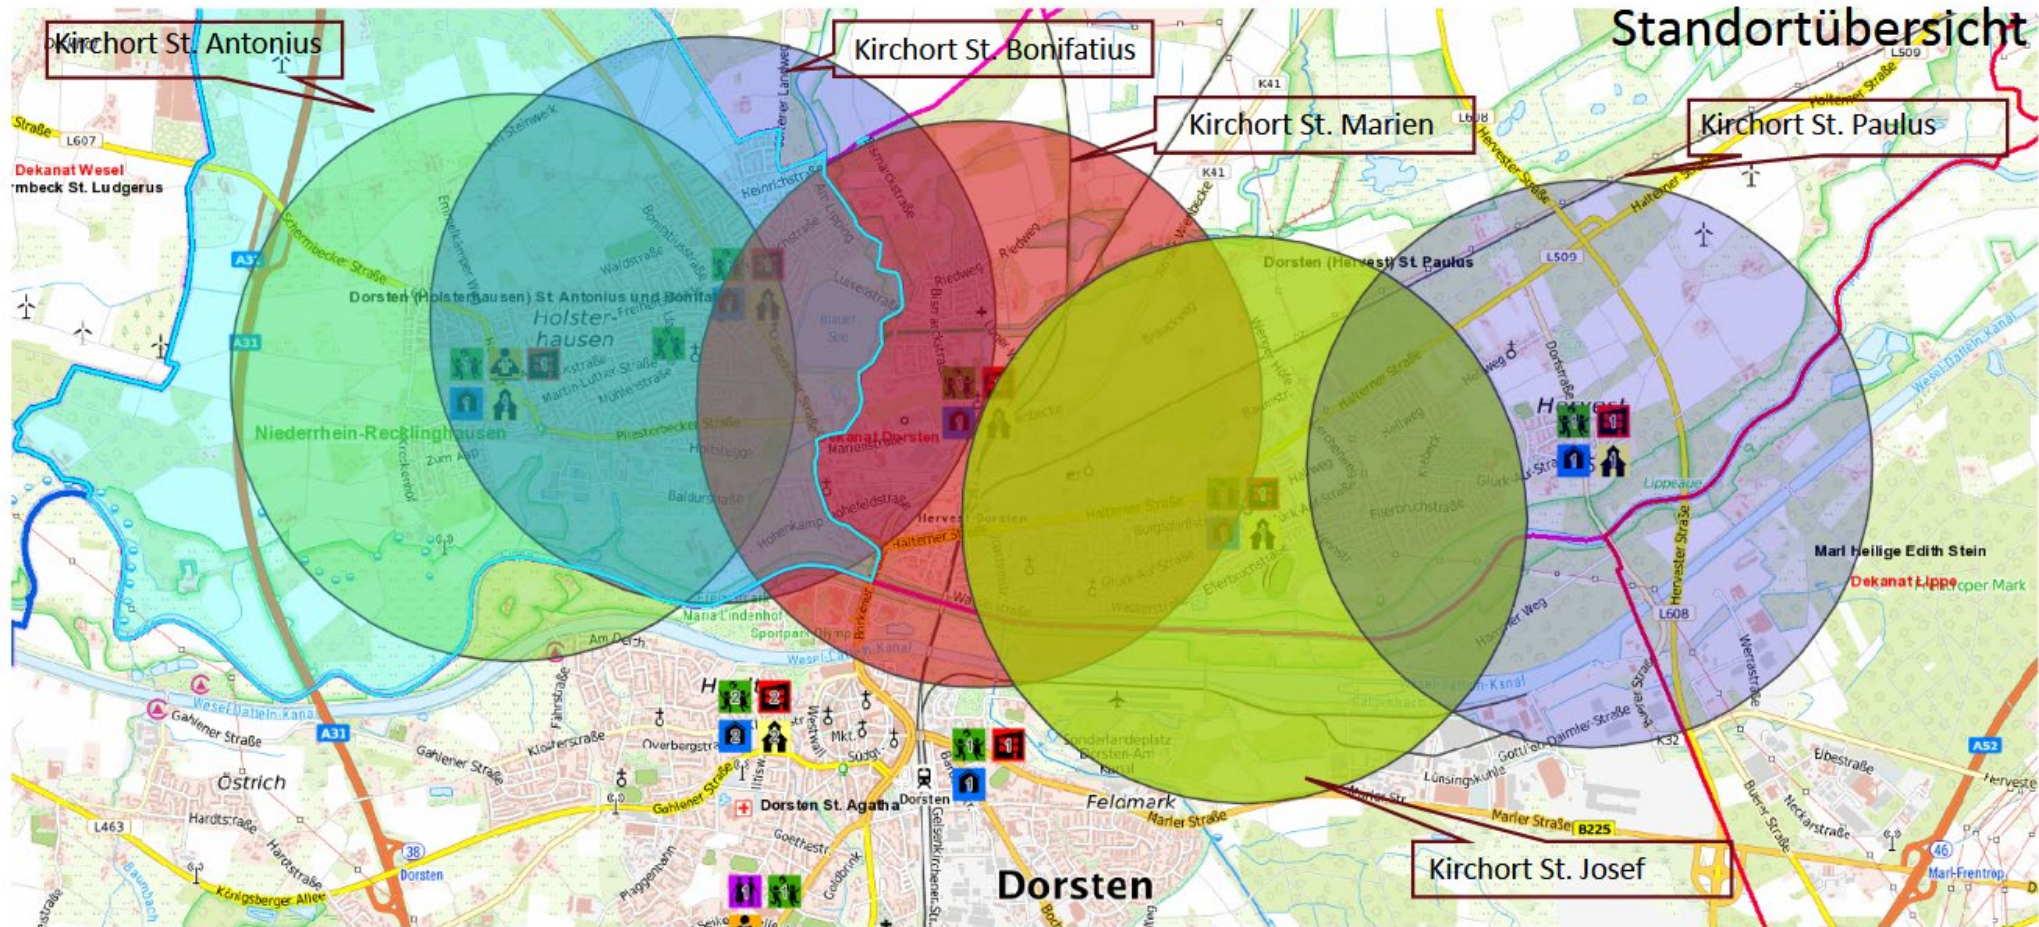

Liegenschaftsentwicklung – Umgestaltung Bonifatius-Kirche

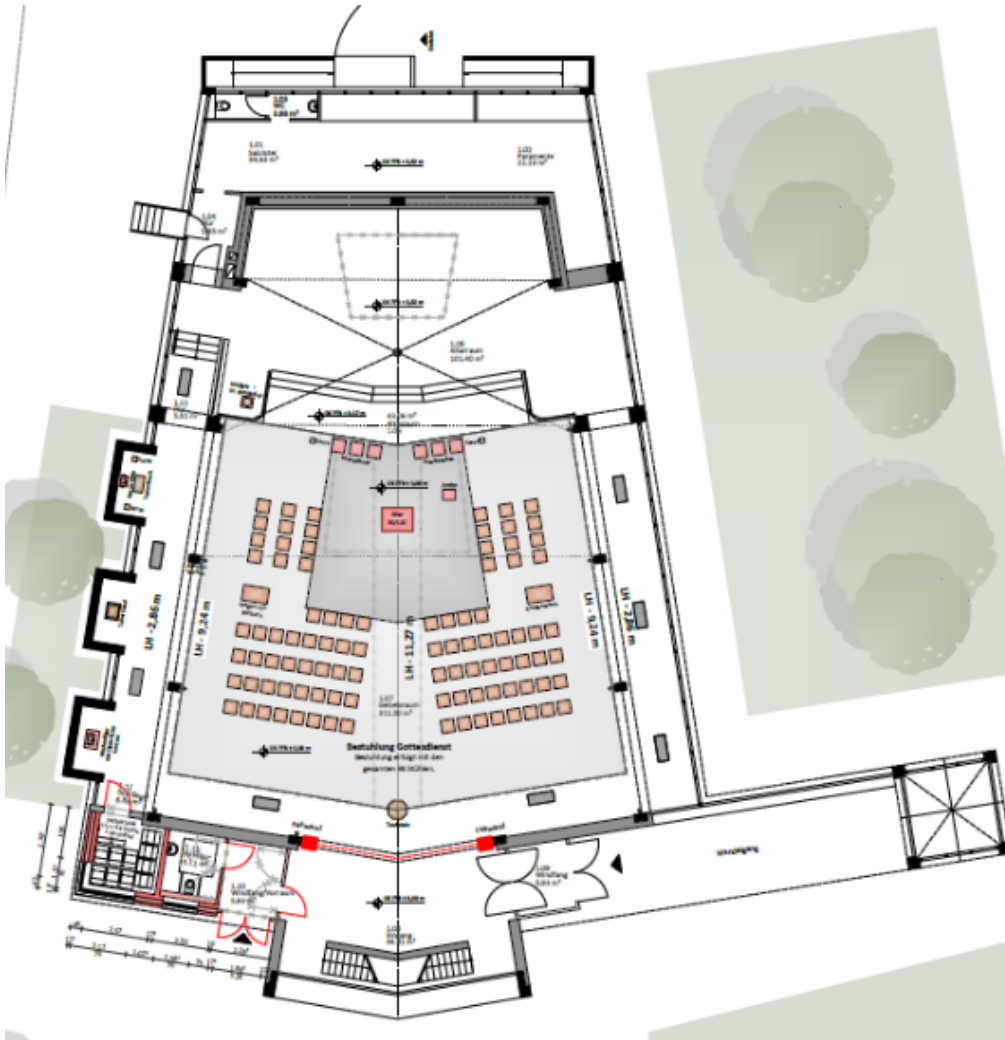

Langer Prozess der Umgestaltung der Bonifatiuskirche

20xx - Provisorium seit 20xx

2018 - konkrete Planung mit Herrn Badura

2019 - Vorstellung der Planung
(Pfarrversammlung, Treffen KV, PR, Seelsorgeteam)

2020 - Lokaler Pastoralplan (Vorbedingung)

2021 - Liegenschaftsgespräch mit Vertretern aus Münster
(Kostenrahmen auf max. 150.000 €)

2022 - Ortstermin mit Vertretern aus Münster
(Werkstattverfahren)

Liegenschaftsentwicklung - TEK



TEK St. Ida



TEK St. Bonifatius



TEK St. Antonius

- Begehung der Einrichtungen mit Vertretern des Bistums hat stattgefunden (Bestandsaufnahme)
- Abstimmungsgespräch Kita-Konzept soll am 20.10.22 um 15:00 Uhr in Münster vorgestellt werden
- Eigener Haushalt
- Synergien?

Pastoraler Raum



Vorschläge Pastorale Räume

Kreisdekanat Recklinghausen

1:60.000

herausgegeben von:
Bischöfliches Generalvikariat Münster
Abteilung 630 - Kirchengemeinden
Gruppe 634 - Liegenschaften
Stand: 07.09.2021

Legende

- Pastoraler Raum
- Kirchengemeindegrenze



Leitidee der Pastoralen Räume ist laut Bischof Dr. Felix Genn:
„Wir müssen die pastoralen Strukturen so gestalten, dass die Verkündigung der Frohen Botschaft unter in Zukunft deutlich veränderten Rahmenbedingungen weiter gut möglich sein wird“

Pastoraler Raum – bisherige Treffen



Vorschläge Pastorale Räume

Kreisdekanat Recklinghausen

1:60.000

herausgegeben von:
Bischöfliches Generalvikariat Münster
Abteilung 630 - Kirchengemeinden
Gruppe 634 - Liegenschaften
Stand: 07.09.2021

Legende

— Pastoraler Raum
— Kirchengemeindegrenze



02.11.21 - Erste Information Kreis-Dekanats-Versammlung

10.02.22 - Interne Abstimmung St. Antonius und Bonifatius

25.02. und 02.05.22 – Treffen Dekanat Dorsten

07.06. und 16.08.22 – Arbeitskreistreffen (Vorsitzende der Pfarreiräte, Definitoren, Dechant)

24.08.22 - Dekanatstreffen mit Regionalteam (Pastoralreferentin Frau Heimbach, Personalreferent Herr Mamot, Herr Weihbischof Lohmann)